


TURVALLISUUSKARTTA

Anjalan Paperitehdas

Inkeröisten Kartonkitehdas

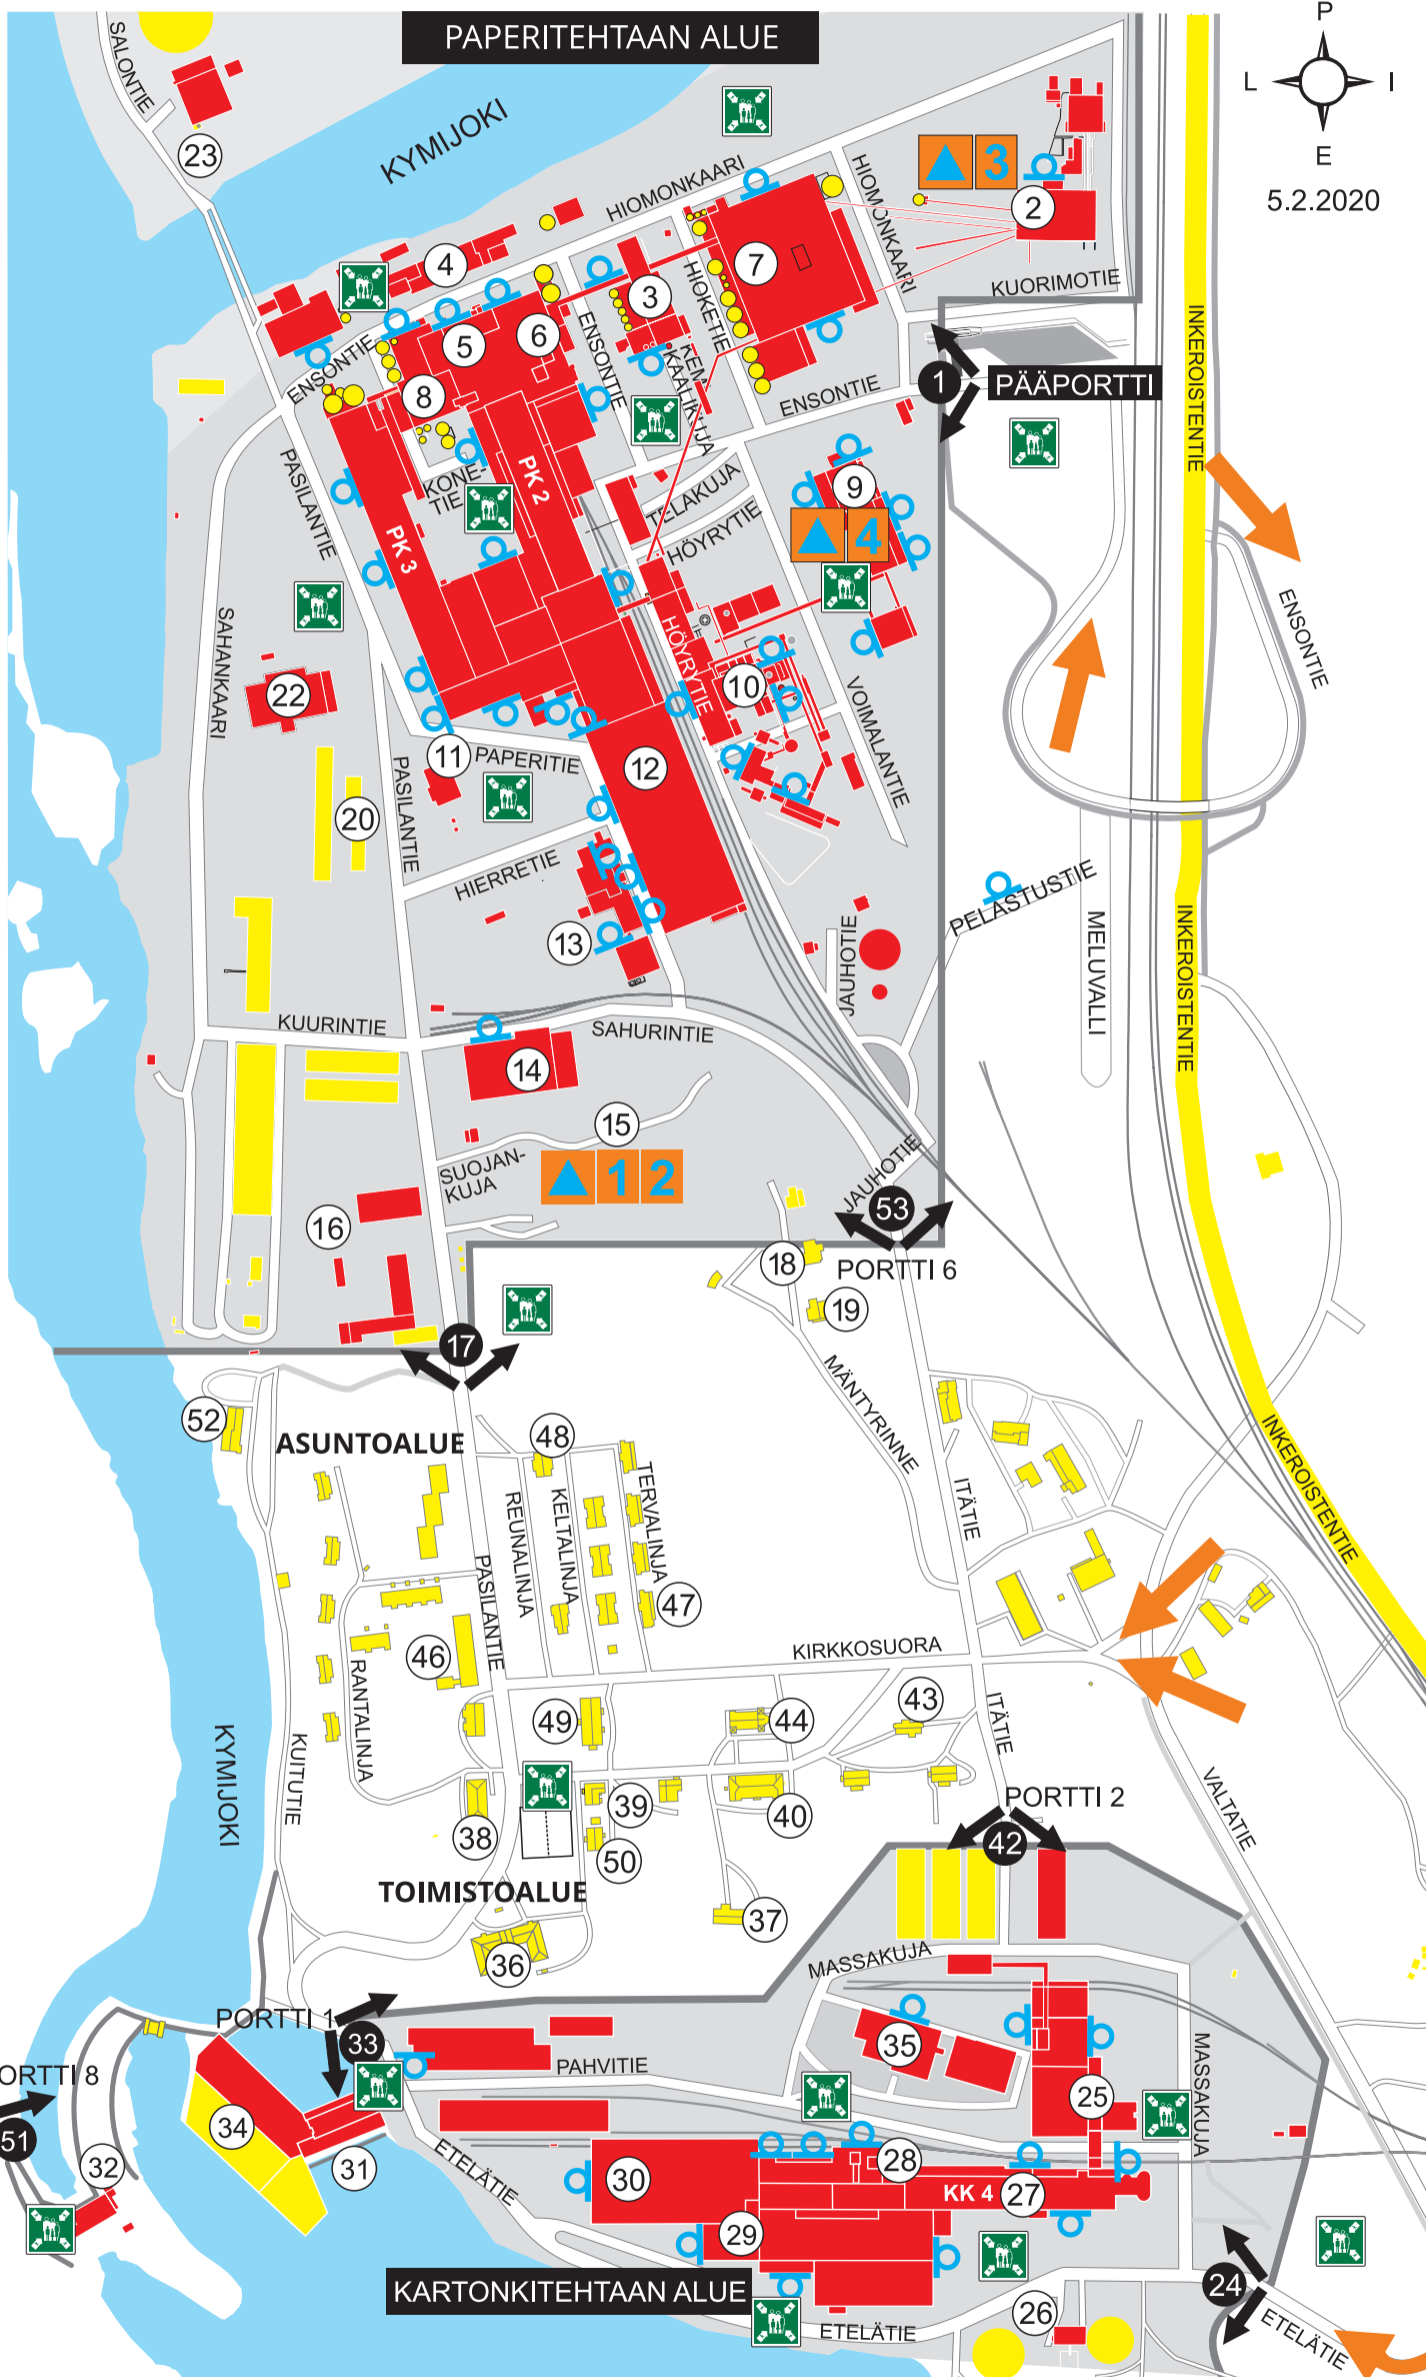

TEHDASALUEEN PORTIT:

1. Pääportti, Anjalan Paperitehdas, Enson tie 1
17. Pasilantien portti
24. Kartonkitehtaan portti, Etelätie 3
33. Portti 1, Kuitutie
42. Portti 2, Itätie
51. Portti 8, Ankkapurhantie
53. Portti 6, Sahurintie

PAPERITEHTAAN ALUE

1. Pääportti, Anjalan Paperitehdas, Enson tie 1
2. Kuorimo ja katkaisulaitos
3. Kemikaaliosasto
4. Vesien käsittely
5. Empower kunnossapito ja suunnittelu
6. Tehtaan toimisto ja Laboratorio, sisäänkäynti
7. Hiomo
8. Pastakeittiö
9. Kombivoimalaitos
10. Höyryvoimalaitos
11. Pasilan ruokala
12. Tuotevarasto ja -varaston toimisto
13. Hiertämö
14. Tarvikevarasto
15. Väestönsuoja
16. Kuljetus ja Paloasema
17. Pasilantien portti
18. Mäntylä, vierastalo, Mäntyrinne 3
19. Mäntyrinne 1
20. Tekninen toimisto
22. Ulkopuoliset toimijat
23. Jäteveden puhdistamo

KARTONKITEHTAAN ALUE

24. Kartonkitehtaan portti, Etelätie 3
25. Toimisto
26. Jäteveden puhdistamo
27. Kartonkikone 4
28. Kemikaaliosasto
29. Jälkikäsitteily
30. Tuotevarasto
31. Vesivoimalaitos, Inkeroinen
32. Vesivoimalaitos, Anjala
33. Portti 1, Kuitutie
34. Ankkapurhan teollisuusmuseo ja Valmet Inkeroinen
35. Rakennuskorjaamo
36. Keskuskonttori, Pasilantie 1
37. Majurinmäki
38. Klubi, Pasilantie 2
39. Työnjohtajakerho
40. Tehtaankerho, Majurintie 4
42. Portti 2, Itätie
43. Työsuojeluvaltuutettujen ja päluottamusmiehen toimistot, Majurintie 2 a
44. Kirkko
46. Toimistorakennus Varis, Pasilantie 6
47. Työterveyskeskus, Tervalinja 1
48. Museotalo Warpunen, Keltalinja 8
49. Vakuutuskaassa
50. Keltainen talo
51. Portti 8, Ankkapurhantie
52. Rantasauna
53. Portti 6, Sahurintie

- PALO- JA RÄJÄHDYS-VAARALLINEN TILA
- TAVANOMAINEN TILA

-  = ULKOPALOPOSTI
-  = PORTTI

-  KOKOONTUMIS-PAIKAT ULKONA
-  PALOKUNNAN SAAPUMISREITIT

-  = VÄESTÖNSUOJA

1. (S 3) KALLIOSUOJA PASILANTIE (KÄYTÄVÄ)
2. (S 1) KALLIOSUOJA PASILANTIE (UUSITTU)
3. (S 1) AP KATKAISULAITOS
4. (K) KOMBIVOIMALAITOS

HUOM. TEHDASALUEELLA OLEVAT KAAPELITUNNELIT OVAT PALOVAARALLISIA TILOJA