storaenso

100 m

N S

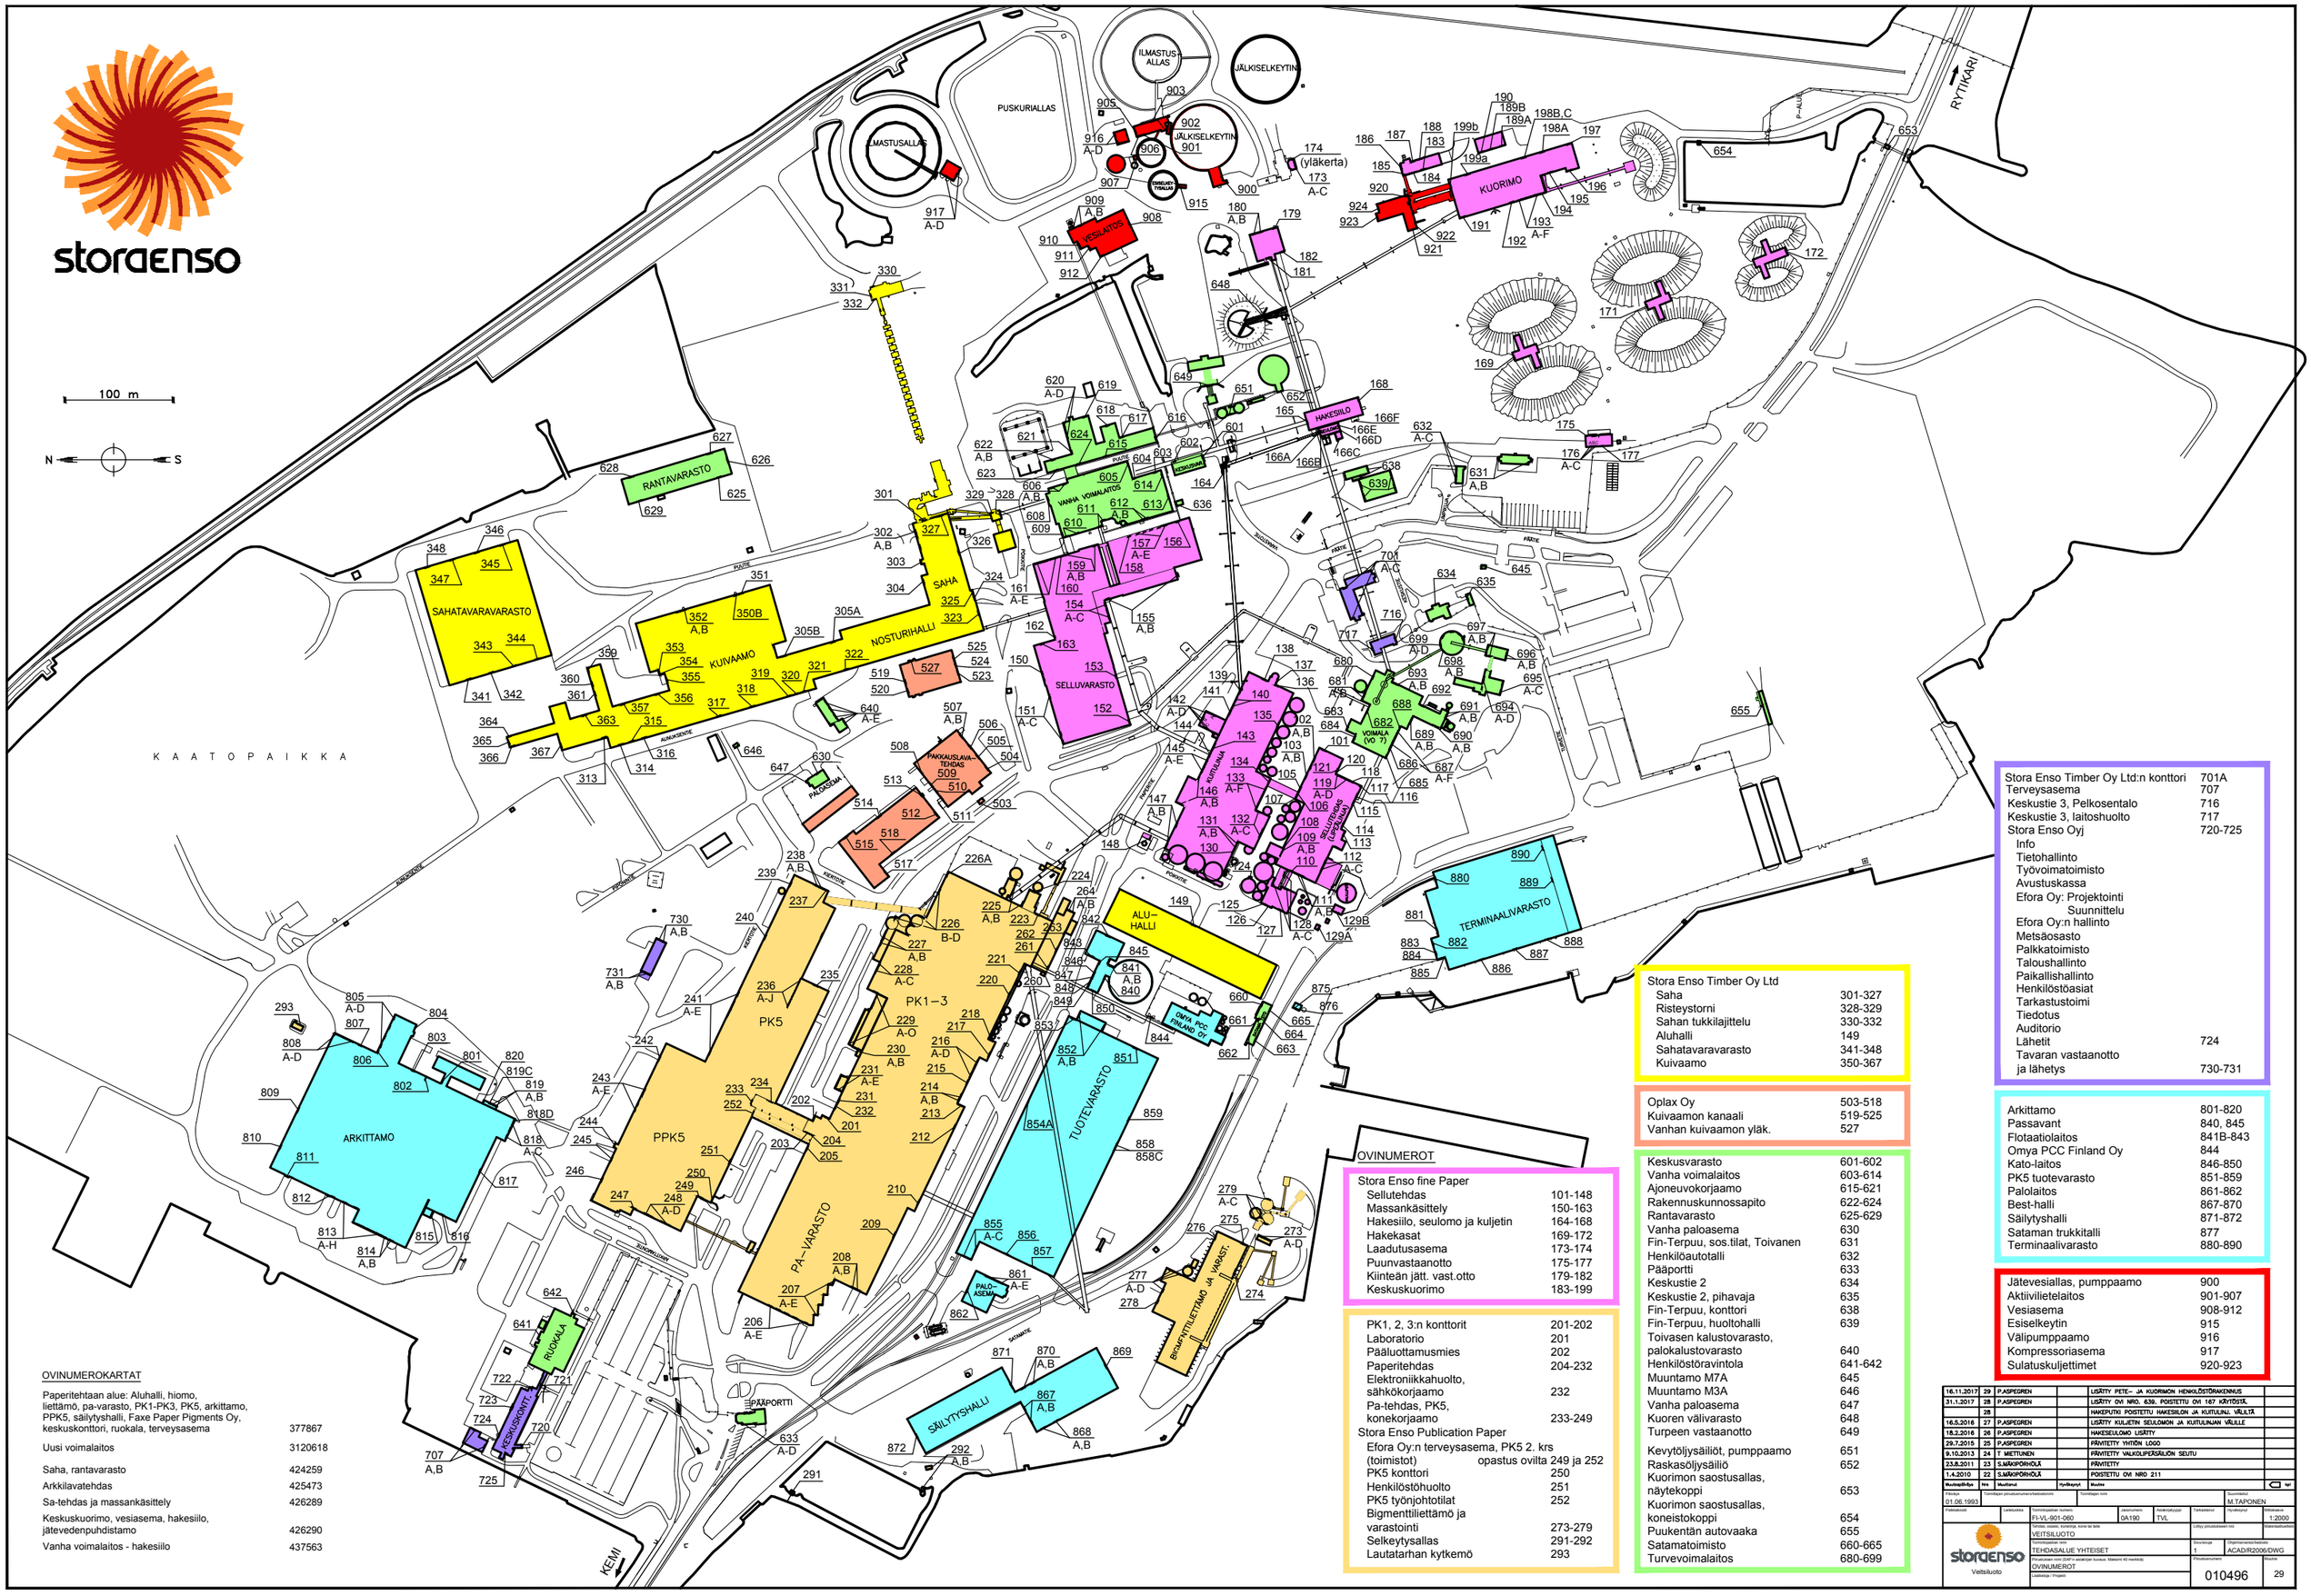

OVINUMEROKARTAT

Paperitehtaan alue: Aluhalli, hiomo, liettämö, pa-varasto, PK1-PK3, PK5, arkittamo, PPK5, säilytyshalli, Faxe Paper Pigments Oy, keskuskonttori, ruokala, terveysasema	377867
Uusi voimalaitos	3120618
Saha, rantavarasto	424259
Arkkilavatehdas	425473
Sa-tehdas ja massankäsittely	426289
Keskuskuorimo, vesiasema, hakesiilo, jätevedenpuhdistamo	426290
Vanha voimalaitos - hakesiilo	437563

OVINUMEROT

Stora Enso fine Paper	
Sellutehdas	101-148
Massankäsittely	150-163
Hakesiilo, seulomo ja kuljetin	164-168
Hakekasat	169-172
Laadutusasema	173-174
Puunvastaanotto	175-177
Kiinteän jätt. vast.otto	179-182
Keskuskuorimo	183-199
PK1, 2, 3:n konttorit	201-202
Laboratorio	201
Pääluottamusmies	202
Paperitehdas	204-232
Elektroniikkahuolto, sähkökorjaamo	232
Pa-tehdas, PK5, konekorjaamo	233-249
Stora Enso Publication Paper	
Efora Oy:n terveysasema, PK5 2. krs (toimistot)	opastus ovilta 249 ja 252
PK5 konttori	250
Henkilöstöhuolto	251
PK5 työnjohtotilat	252
Bigmenttiliettämö ja varastointi	273-279
Selkeytysallas	291-292
Lautatarhan kytkemö	293

Stora Enso Timber Oy Ltd:n konttori	701A
Terveysasema	707
Keskustie 3, Pelkosentalo	716
Keskustie 3, laitoshuolto	717
Stora Enso Oyj	720-725
Info	
Tietohallinto	
Työvoimatoimisto	
Avustuskassa	
Efora Oy: Projektointi	
Suunnittelu	
Efora Oy:n hallinto	
Metsäosasto	
Palkkatoimisto	
Taloushallinto	
Paikallishallinto	
Henkilöstöasiat	
Tarkastustoimi	
Tiedotus	
Auditorio	
Lähetit	724
Tavaran vastaanotto ja lähetys	730-731

Stora Enso Timber Oy Ltd	
Saha	301-327
Risteystorni	328-329
Sahan tukkilajittelu	330-332
Aluhalli	149
Sahatavaravarasto	341-348
Kuivaamo	350-367

Oplax Oy	503-518
Kuivaamon kanaali	519-525
Vanhan kuivaamon yläk.	527

Keskusvarasto	601-602
Vanha voimalaitos	603-614
Ajoneuvokorjaamo	615-621
Rakennuskunnossapito	622-624
Rantavarasto	625-629
Vanha paloasema	630
Fin-Terpuu, sos.tilat, Toivanen	631
Henkilöautotalli	632
Pääportti	633
Keskustie 2	634
Keskustie 2, pihavaja	635
Fin-Terpuu, konttori	638
Fin-Terpuu, huoltohalli	639
Toivasen kalustovarasto, palokalustovarasto	640
Henkilöstöravintola	641-642
Muuntamo M7A	645
Muuntamo M3A	646
Vanha paloasema	647
Kuoren välivarasto	648
Turpeen vastaanotto	649
Kevytöljysäiliöt, pumppaamo	651
Raskasöljysäiliö	652
Kuorimon saostusallas, näytekoppi	653
Kuorimon saostusallas, koneistokoppi	654
Puukentän autovaaka	655
Satamatoimisto	660-665
Turvevoimalaitos	680-699

Arkittamo	801-820
Passavant	840, 845
Flotaatiolaitos	841B-843
Omya PCC Finland Oy	844
Kato-laitos	846-850
PK5 tuotevarasto	851-859
Palolaitos	861-862
Best-halli	867-870
Säilytyshalli	871-872
Sataman trukkitalli	877
Terminaalivarasto	880-890

Jätevesiallas, pumppaamo	900
Aktiivilietelaitos	901-907
Vesiasema	908-912
Esiselkeytin	915
Välipumppaamo	916
Kompressoriasema	917
Sulatuskuljettimet	920-923

Muutospäivä	Nro	Muutosnot	Vyöhykenro	Muotto	
16.11.2017	29	P.ASPEGREN		LISÄTTY PETE- JA KUORIMON HENKILÖSTÖRAKENNUS	
31.1.2017	28	P.ASPEGREN		LISÄTTY OVI NRO. 639. POISTETTU OVI 167 KÄYTÖSTÄ.	
	28			HAKEPUTKI POISTETTU HAKESIILON JA KUITUUNJ. VÄLILTÄ	
16.5.2016	27	P.ASPEGREN		LISÄTTY KULJETIN SEULOMON JA KUITUUNJAN VÄLILLE	
18.2.2016	26	P.ASPEGREN		HAKESEULOMO LISÄTTY	
29.7.2015	25	P.ASPEGREN		PÄIVITETTY YHTIÖN LOGO	
9.10.2013	24	T MIETTUNEN		PÄIVITETTY VALKOLIPEÄSÄILÖN SEUTU	
23.8.2011	23	S.MÄKIPÖRHIÖLÄ		PÄIVITETTY	
1.4.2010	22	S.MÄKIPÖRHIÖLÄ		POISTETTU OVI NRO 211	

Päivämäärä: 01.06.1993	Laatimaan piirustuksen/Vastaavaksi:	Tarkastaja:	Suunnittelut: M.TAPONEN	
Piirustuksen nro: FI-VL-901-060	Alkuperäinen: 0A190	Asiakirjatyyppi: TVL	Tarkastanut:	Hyväksynyt:
Mittakaava: 1:2000				
Sijainti, osoite, kiinteistö, kohde tai laite: VEITSILUOTO		Liittyy piirustukseen nro:	Korvaa piirustuksen nro:	
Suunnittelualue: nro: TEHDASALUE YHTEISET		Sivu/sivuja: 1	Ohjelmaversio/tiedosto: ACAD/R2006/DWG	
Piirustuksen nimi (50 kt aakkoja/ kuvaus. Maksimi 40 merkkiä): OVINUMEROT		Piirustusnumero: 010496	Muutos: 29	
Laatija(ja) / Projekti:				

storaenso Veitsiluoto